
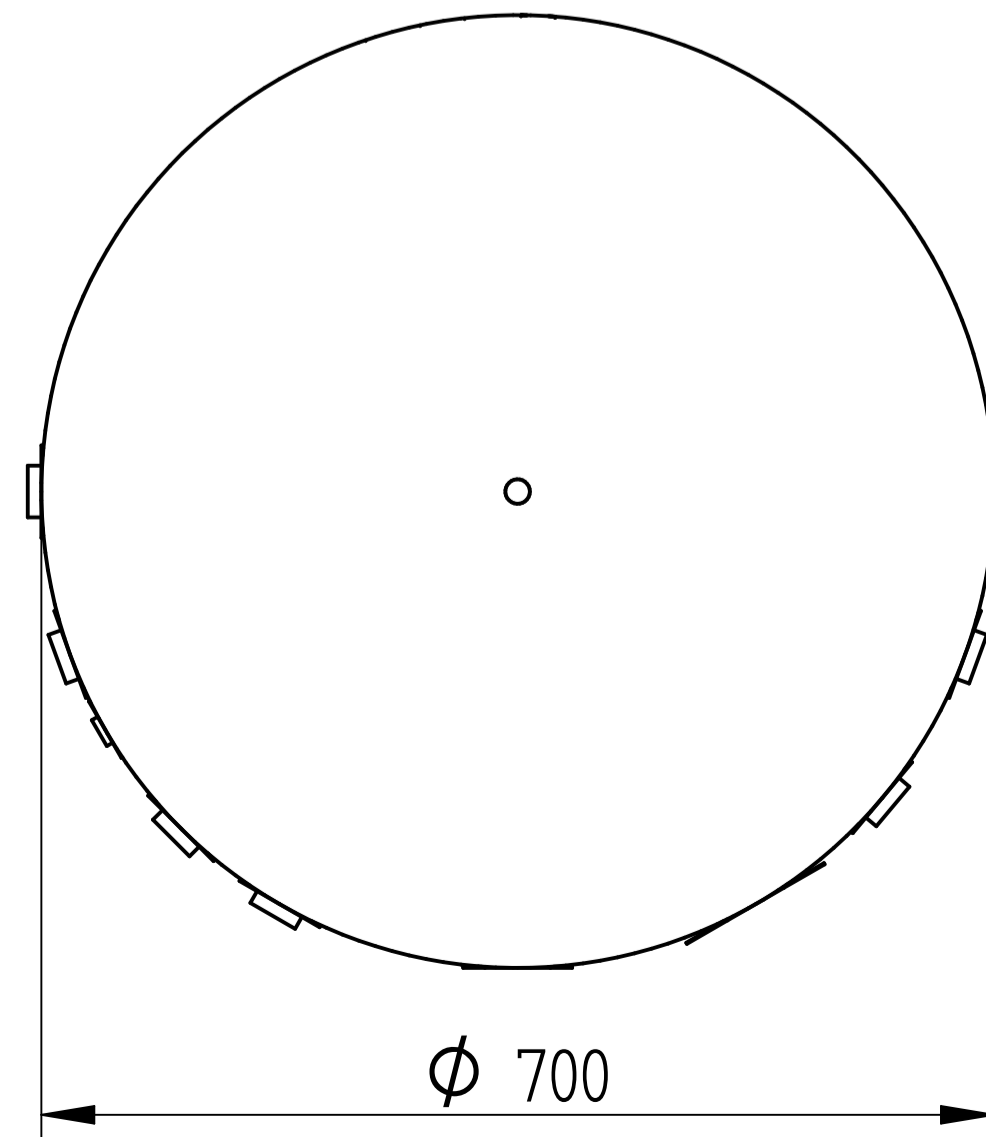
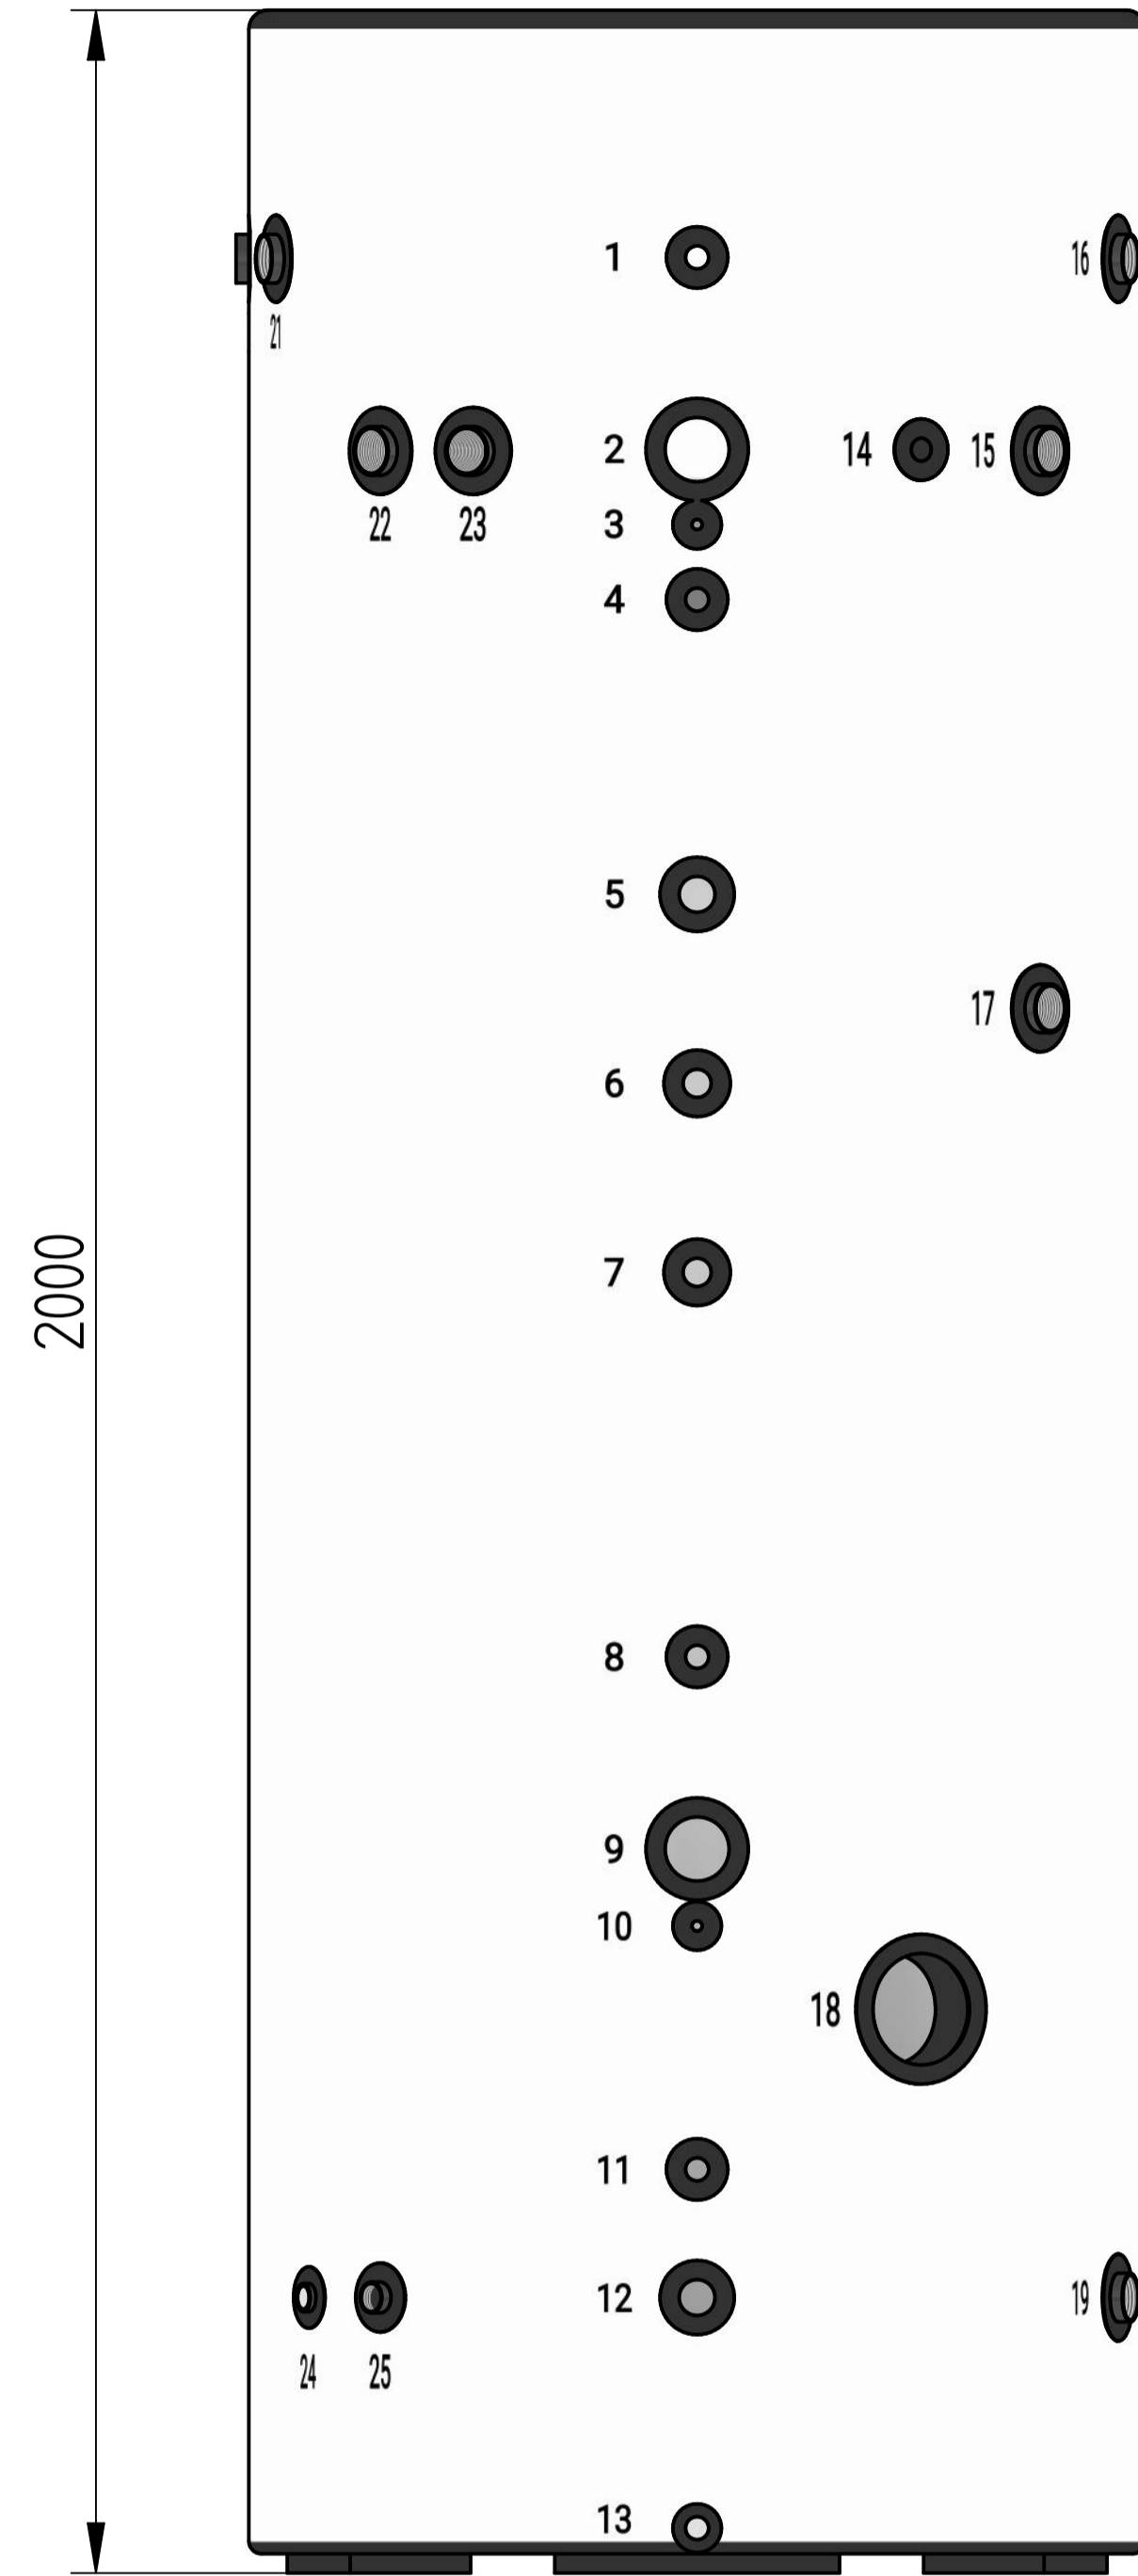
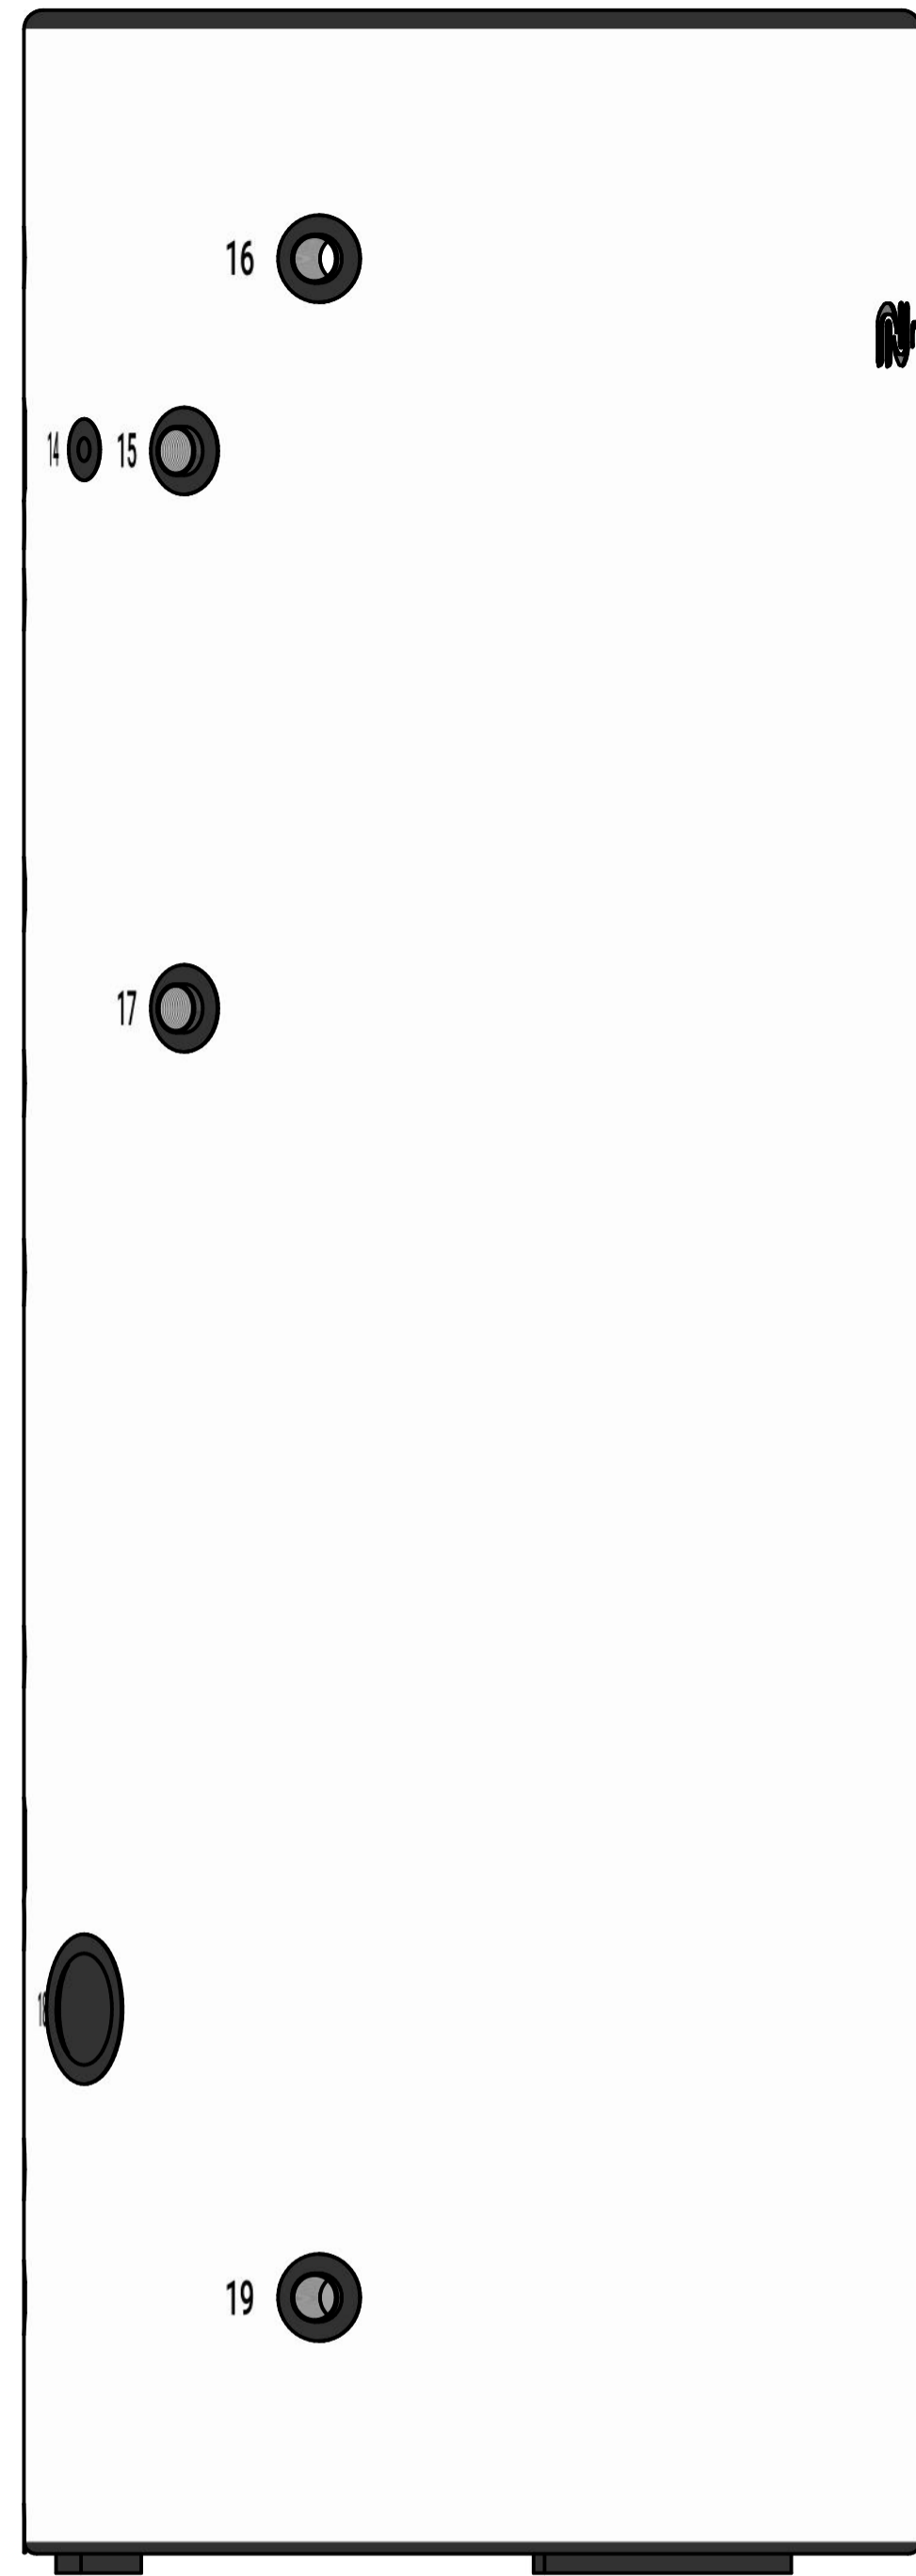


NOLSEN HWT-500 	Méret- arány	Dátum
	1:10	2024. 02. 13.



1	1/2" MERÜLŐHÜVELY
2	6/4" ELEKTROMOS FŰTŐBETÉT ELŐKÉSZÍTÉS PUFFER (DUGÓ)
3	M8 - PUFFER TARTÁLY FÖLDELÉS
4	1/2" LEERESZTŐ CSONK (PUFFER)
5	1" HASZNÁLATI MELEGVÍZ ELVÉTEL (HMV)
6	3/4" VÉDŐANÓD ELŐKÉSZÍTÉS (DUGÓ)
7	3/4" CIRCULÁCIÓS CSATLAKOZÁS
8	1/2" MERÜLŐHÜVELY
9	6/4" ELEKTROMOS FŰTŐBETÉT ELŐKÉSZÍTÉS HASZNÁLATI MELEGVÍZ (DUGÓ)
10	M8 - HASZNÁLATI MELEGVÍZ TARTÁLY FÖLDELÉS
11	1/2" DUGÓ
12	1" HASZNÁLATI HIDEGVÍZ
13	1/2" LEERESZTŐ HASZNÁLATI MELEGVÍZ TARTÁLY
14	1/2" PUFFER TÁGULÁSI TARTÁLY CSATLAKOZÁS
15	5/4" PUFFER ELŐREMENŐ
16	5/4" PUFFER VISSZATÉRŐ
17	5/4" HASZNÁLATI MELEGVÍZ ELŐREMENŐ
18	3" TISZTÍTÓ KARIMA
19	5/4" HASZNÁLATI MELEGVÍZ VISSZATÉRŐ
20	5/4" DIREKT KÖR ELŐREMENŐ
21	5/4" KEVERT KÖR ELŐREMENŐ
22	5/4" KEVERT KÖR VISSZATÉRŐ
23	5/4" DIREKT KÖR VISSZATÉRŐ
24	1/2" BIZTONSÁGI SZELEP HASZNÁLATI MELEGVÍZ - 6 bar
25	3/4" HASZNÁLATI MELEGVÍZ TÁGULÁSI TARTÁLY CSATLAKOZÁS